
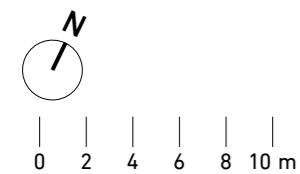


UNTER- GESCHOSS

Am Mattenhof 2a – 2d
Tiefgarage und Kellerabteile

- 38 Autoparkplätze
- 3 Veloräume mit 193 Veloparkplätzen
- 4 E-Bike-Ladeflächen
- 11 Trocknungsräume
- Kellerabteile
- Kinderwagenstellplätze

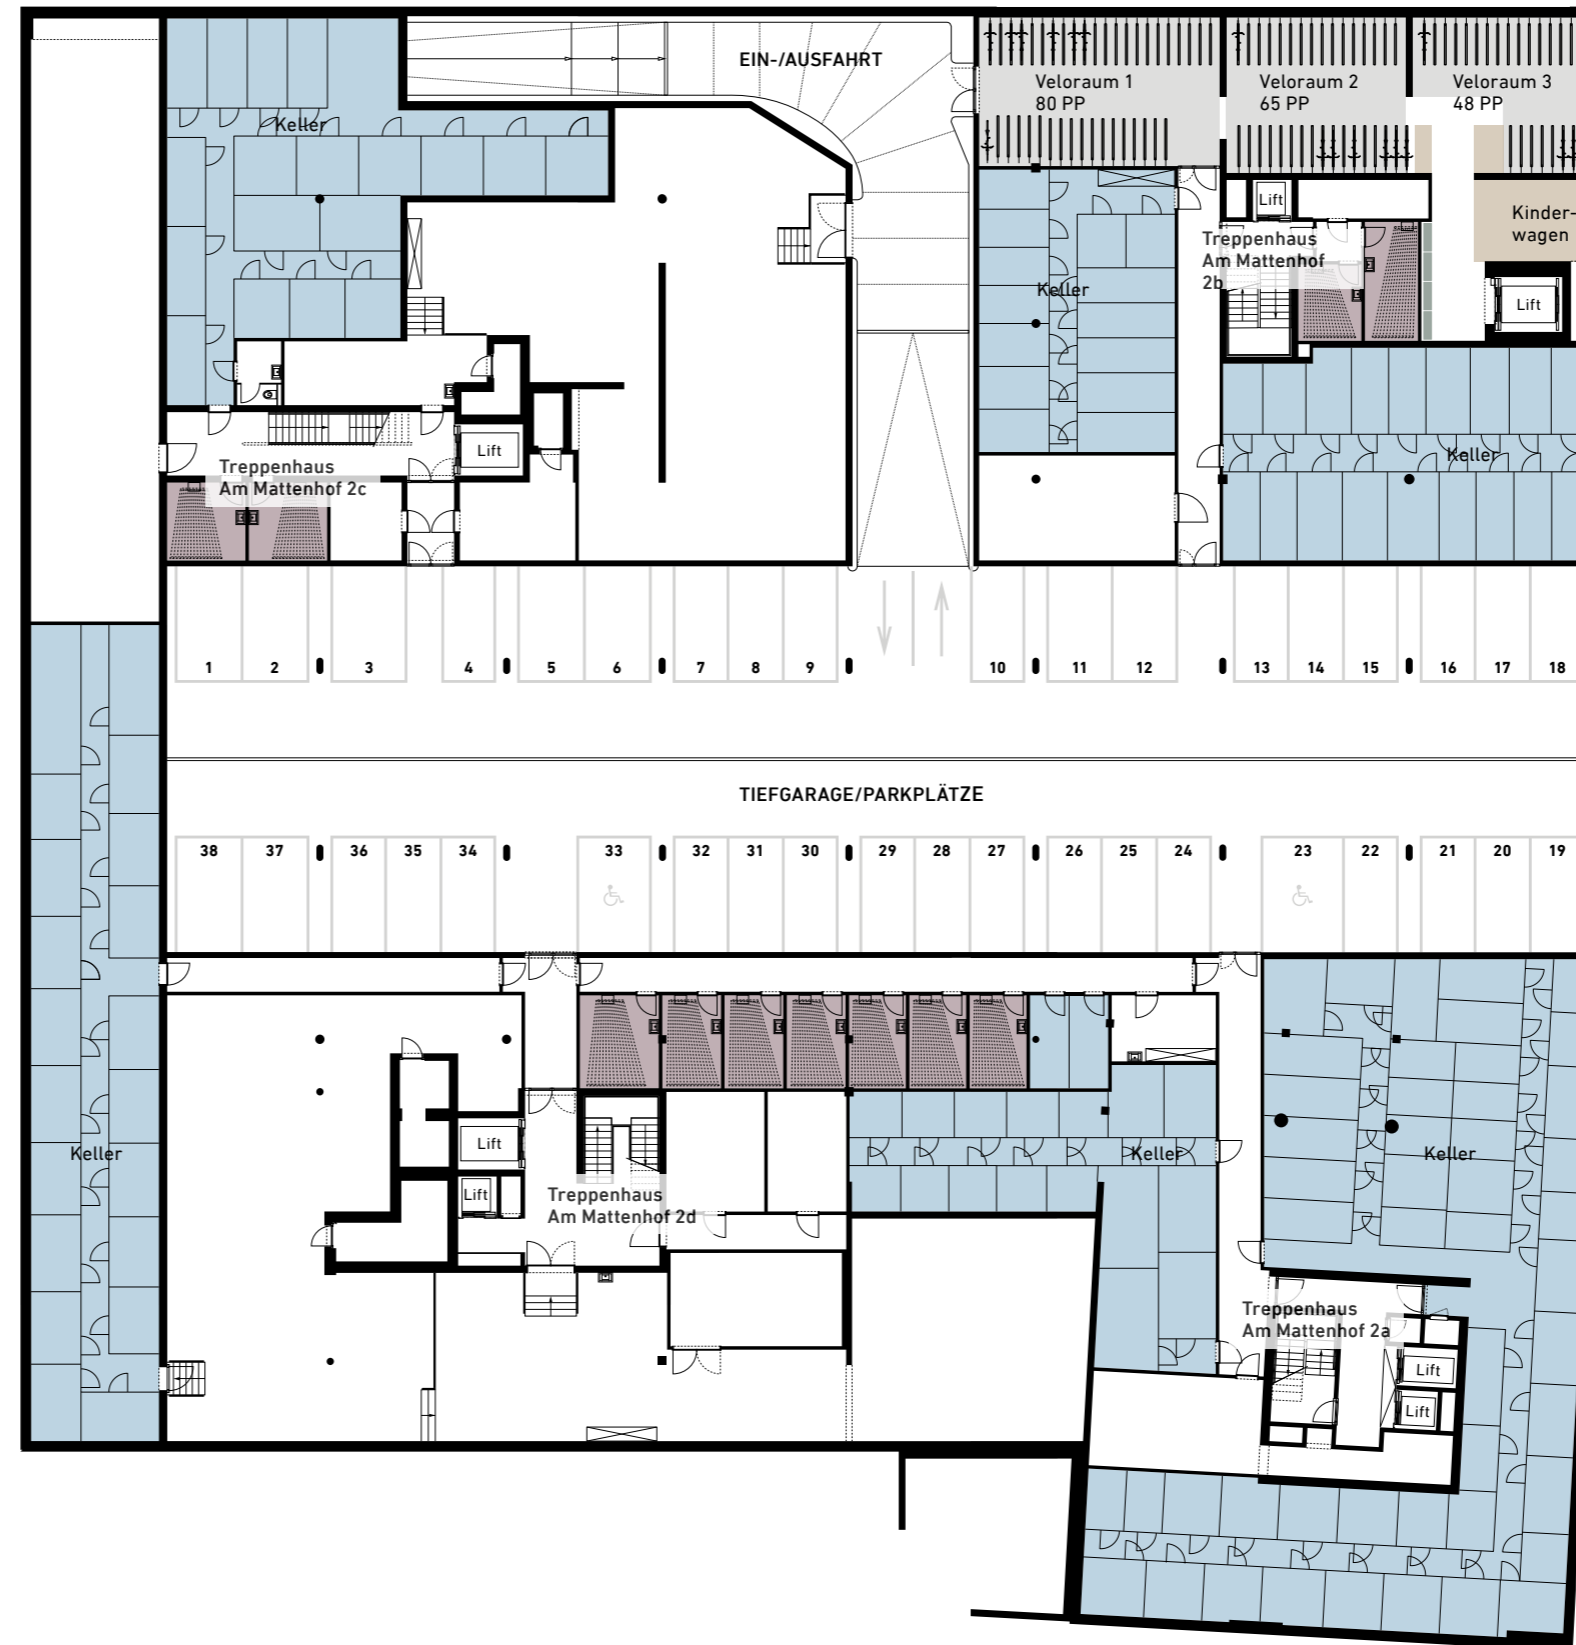

Alle Angaben, Pläne, Zeichnungen usw. sind unverbindlich. Änderungen bleiben bis Bauvollendung vorbehalten.